

ΕΦΗΜΕΡΙΣ ΤΗΣ ΚΥΒΕΡΝΗΣΕΩΣ
ΤΗΣ ΕΛΛΗΝΙΚΗΣ ΔΗΜΟΚΡΑΤΙΑΣ

ΑΘΗΝΑ 15 ΜΑΡΤΙΟΥ 1984 | ΤΕΥΧΟΣ ΤΕΤΑΡΤΟ | ΑΡΙΘΜΟΣ ΦΥΛΛΟΥ 184

ΠΕΡΙΕΧΟΜΕΝΑ

ΑΠΑΛΛΟΤΡΙΩΣΕΙΣ

ΑΠΟΦΑΣΕΙΣ

Αριθ. 666 (1)

Κήρυξη αναδασωτέας έκτασης εξακοσίων πενήντα στρεμμάτων στη θέση « Πρινόρεμμα» περιοχής Κοινότητας Πλατανιάς Ν. Δράμας.

Ο ΝΟΜΑΡΧΗΣ ΔΡΑΜΑΣ

Έχοντας υπόψη :

1. Τις διατάξεις για διοικητική αποκέντρωση

2. Τις διατάξεις του άρθρου 117 παρ. 3 του Συντάγματος της Χώρας.

3. Τις διατάξεις του Ν. 998/79 «περί προστασίας δασών κ.λ.π» και ειδικότερα :

α) Του άρθρου 41 παρ. 1,
β) Του άρθρου 38 παρ. 1.

4. Τις διαταγές του Υπουργείου Γεωργίας:

α) 160417/1180/8.7.80 και β) 182447/3049/24.9.1980.

5. Την αριθ. 1281/2.2.84 αναφορά του Δασαρχείου Δράμας για την κήρυξη αναδασωτέας της έκτασης που αναφέρεται στο θέμα λόγω καταστροφής από πυρκαϊά, αποφασίζουμε :

Κηρύσσουμε αναδασωτέα με σκοπό την επαναδημιουργία της δασικής βλάστησης που καταστράφηκε από πυρκαϊά της 29.2.1982 και της διατήρησης του χαρακτήρα της δασικής έκτασης τη δημόσια δασική έκταση εμβαδού εξακοσίων πενήντα (650) στρεμμάτων, που βρίσκεται στη θέση «Πρινόρεμμα» περιοχής Κοινότητας Πλατανιάς, Ν. Δράμας και προσδιορίζεται από τα στοιχεία Α, Β, Γ, Δ, Ε, Ζ, Η, Θ, Ι, Κ, και Λ και έχει όρια :

Ανατολικά : Αγροτική έκταση και ρέμμα
Δυτικά : Δημόσια δασική έκταση – Ρέμμα
Βόρεια : Δημόσια δασική έκταση
Νότια : Αγροτική έκταση,
όπως φαίνεται στο συνημμένο διάγραμμα που αποτελεί αναπόσπαστο μέρος της απόφασης αυτής.

Η αποκατάσταση της δασικής βλάστησης θα γίνει με τη διενέργεια τεχνητών αναδασώσεων.

Η απόφαση αυτή να δημοσιευθεί στην Εφημερίδα της Κυβερνήσεως.

Δράμα, 20 Φεβρουαρίου 1984

Ο Νομάρχης
ΕΥΑΓΓ. ΡΟΓΚΑΚΟΣ

ΑΝΑΚΟΙΝΩΣΕΙΣ

Αριθμ. Β2/γ48/φ.41π (2)

Ανακοίνωση παρακαταθέσεως αποζημιώσεως για απαλλοτρίωση ακινήτων προς κατασκευή αρδευτικού δικτύου Βορείας Ζώνης Πηνειού Ηλείας (τμήματα Ι και ΙΙ).

Ο ΥΠΟΥΡΓΟΣ ΔΗΜΟΣΙΩΝ ΕΡΓΩΝ

Σύμφωνα 1) με τα άρθρα 7 και 8 του Ν.Δ. 797/1971 «περί αναγκαστικών απαλλοτριώσεων» και 2) το άρθρο 2/Β της ΕΔ2/α 01/113/φ.2.2.1/8.12.1983 απόφασης του Υπουργού Δημ. Έργων (Εγκ. Ε 9) ΦΕΚ 727/1983 τ. Β' «περί μεταβιβάσεως αρμοδιοτήτων, γνωστοποιούμε :

α) Σε όσους έχουν ή διεκδικούν δικαιώματα κυριότητας σε ακίνητα που απαλλοτριώθηκαν αναγκαστικά με τη αριθ. Δ. 3805/3042/3.7.79 κοινή απόφαση των Υπουργών Οικονομικών και Δημοσίων Εργων (ΦΕΚ 459/79 τ. Δ) για την κατασκευή αρδευτικού δικτύου Βορείας Ζώνης Πηνειού Ηλείας (τμήματα Ι και ΙΙ).

β) Τους ενυπόθηκους δανειστές και τους τρίτους διεκδικητές των ακινήτων αυτών, ότι η αποζημίωση της εδαφικής επιφάνειας και των επικειμένων της όπως περιγράφονται στο σχετικό κτηματολογικό πίνακα η οποία καθορίστηκε με την αριθ. 662/82 απόφαση του Εφετείου Πατρών έχει παρακατατεθεί στο Γραφείο Παρ/κών Λεχαινών.

Σχετικά έχει εκδοθεί το αριθ. 20736/28.12.83 γραμμάτιο συστάσεως παρακαταθήκης δρχ. εξακόσιες ενενήντα δύο χιλιάδες τετρακόσιες (692.400)

Η αποζημίωση θα αποδοθεί στα πρόσωπα που θα αναγνωρισθούν δικαιούχοι κατά τη νόμιμη διαδικασία.

Η ανακοίνωση αυτή να δημοσιευθεί στην Εφημερίδα της Κυβερνήσεως.

Αθήναι, 17 Φεβρουαρίου 1984

Με Εντολή Υπουργού

Ο Διευθυντής


ΗΛ. ΚΟΥΡΝΕΤΑΣ

ΔΙΝΣΗ ΔΑΣΩΝ ΔΡΑΜΑΣ
ΔΑΣΑΡΧΕΙΟ ΔΡΑΜΑΣ

ΣΧΕΔΙΑΓΡΑΜΜΑ


Της εκτάσεως των 760 στρεμμάτων που κάηκε στη περιοχή Λόφος-Πρινόρεμα Κοινότητας Πλατανιάς Ν. Δράμας

ΚΛΙΜΑΞ 1:10.000

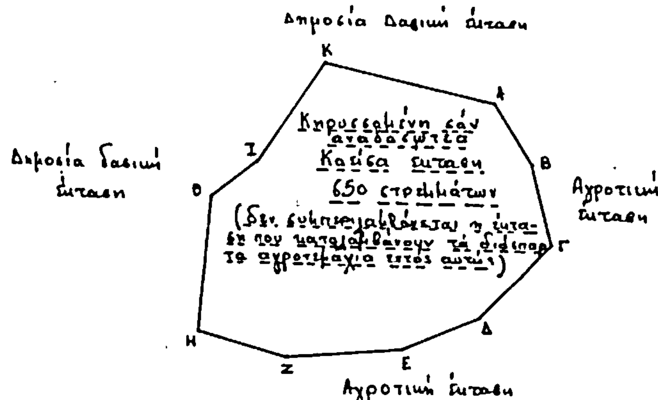

ΠΡΟΣΑΝΑΤΟΛΙΣΤΙΚΟ ΑΠΟΣΠΑΣΜΑ ΧΑΡΤΟΥ

ΚΛΙΜΑΞ 1:20.000

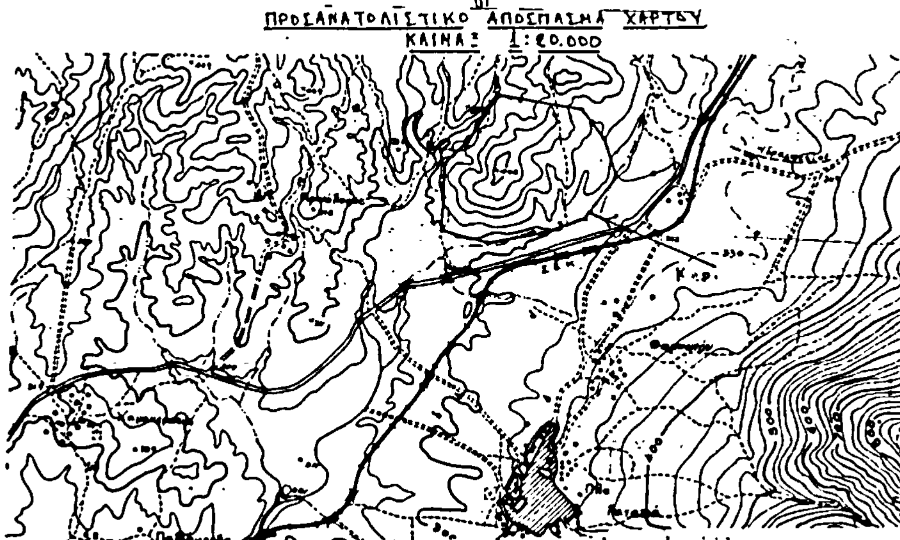

ΘΕΩΡΗΚΕ

Δράμα 20 Ιανουαρίου 1984

Ο Δ/ντής Δασών Δράμας



Χ. ΚΡΑΝΙΔΗΣ

Δασολόγος με 2° Βαθμό

Δράμα 19-1-1984

Ο Δασάρχης Δράμας



Χ. ΕΥΤΥΧΙΔΗΣ

Δασολόγος με 3° Βαθμό

Δράμα 18-1-1984

Ο Συντάξας Δασολόγος

ΕΥΑΓ. ΘΕΟΔΟΣΙΑΔΗΣ

με 4° Βαθμό

ΠΟΛΕΟΔΟΜΙΑ

ΑΠΟΦΑΣΕΙΣ

Αριθ. Πρωτ. 336 (3)

Τροποποίηση Σχεδίου Πόλης Αιτωλικού, Ν.Αιτωλίας και Ακαρνανίας.

Ο ΝΟΜΑΡΧΗΣ ΑΙΤΩΛ/ΝΙΑΣ


'Εχοντας υπόψη :

1. Τις Δ/ξεις του Ν. 3200/55 «Περί διοικητικής αποκεντρώσεως».
2. Τις δ/ξεις του από 20.6.55 Β. Δ/τος «Περί εξαιρέσεως από της κατά την παρ. 1 του Ν. 3200/55 αρμοδιότητας του ΥΠ.Δ.Ε».
3. Τις δ/ξεις του 863/70 Β. Δ/τος «Περί διαρθρώσεως του ΥΠ. Συγ/νιών και Δημ. 'Εργων», όπως τούτο τροποποιήθηκε δια του αρ. 572/67 Β.Δ.
4. Τις Δ/ξεις του 532/70 Ν.Δ. «περί διοικητικής αποκεντρώσεως».
5. Τις δ/ξεις του 712/70 Β.Δ. όπως τροποποιήθηκε και συμπληρώθηκε με τα 677/71 και 198/72 Β. Δ/τα.
6. Την Λ 7/16/11/7.10.70 κοινή απόφαση των Υπουργών «περί οργανώσεως των περιφερειακών Υπηρεσιών του ΥΠ.Δ.Ε.».
7. Τη Λ9/1-8/9.8.71 κοινή εγκύκλιο των Πρωθυπουργού, Αντιπροέδρου και Υπουργού των Εσωτερικών «περί οργανώσεως των Νομαρχιών».
8. Την υπ' αριθ. 24712/1248/21.6.1982 κοινή απόφαση των Υπουργών Προεδρίας Κυβερνήσεως και Χ.Ο.Π.
9. Τις διατάξεις του από 17.7.1923 Ν. Δ/τος «Περί σχεδίων Πόλεων».
10. Τον Α.Ν. 314/68 «Περί αρμοδιότητας επί θεμάτων εγκρίσεως και τροποποιήσεως σχεδίων Πόλεων».
11. Το Ν.Δ. 1018/21.10.71 (ΦΕΚ 220Α).
12. Το Ν.Δ. 8/73 «περί ΓΟΚ».
13. Τη σύμφωνη γνωμοδότηση του Συμβουλίου Χ.Ο.Π. Αιτωλ/νίας, όπως διατυπώθηκε στο υπ' αριθ. 1/84 (Θέμα 2ο) αυτού, αποφασίζουμε :

Τροποποιούμε το Σχέδιο Πόλης Αιτωλικού στο Ο.Τ. έναντι Εθνικού Σταδίου, που προβλέπεται για κοινόχρηστο πάρκο και καθορίζουμε το τμήμα του πιο πάνω Ο.Τ. υπό στοιχεία ΑΒΓΔ έκτασης 3.000 τ.μ. όπως φαίνεται στο συνημμένο τοπογραφικό διάγραμμα που συνέταξε η Δ.Τ.Υ. Ν. Αιτωλ/νίας ως χώρο ειδικής χρήσης. Η χρήση καθορίζεται ότι θα είναι η λειτουργία κέντρου Υγείας του Αιτωλικού. Το υπόλοιπο Ο.Τ. παραμένει ως έχει.

Μεσολόγγι, 25 Ιανουαρίου 1984

Ο Νομάρχης
ΒΑΓ. ΓΙΑΝΝΑΚΟΥΛΙΑΣ

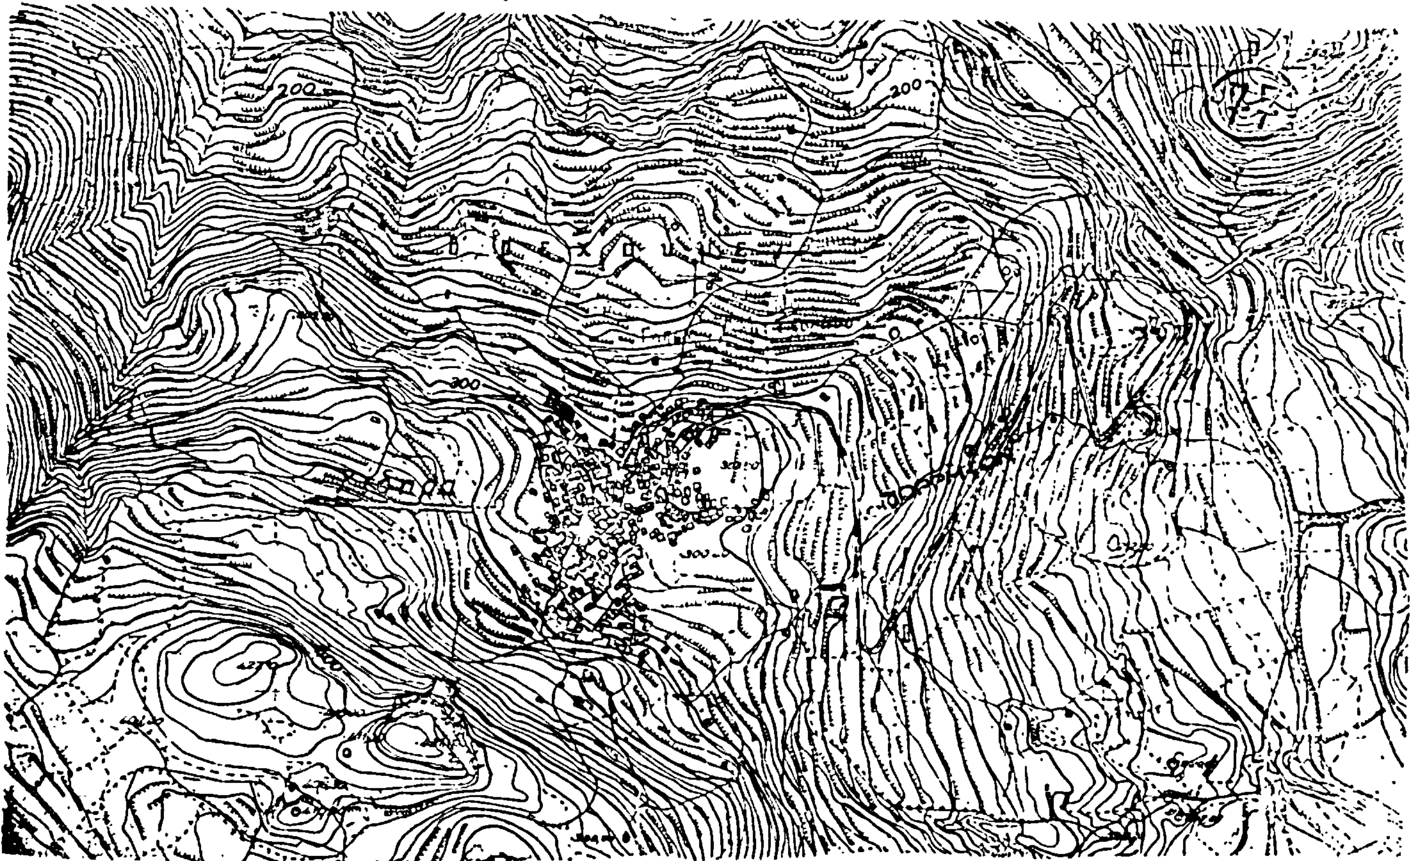

ΤΟΠΟΓΡΑΦΙΚΟ ΔΙΑΓΡΑΜΜΑ ΟΙΚΟΠΕΔΟΥ
ΔΙΑ ΚΕΝΤΡΟ ΥΓΕΙΑΣ
ΕΙΣ ΑΙΤΩΛΙΚΟ
ΚΛΙΜ. 1:200

Ο Συντάξας
Ι Π Μεσολογγίου - -83
ΔΗΜ. ΚΑΤΣΟΠΑΣ

ΕΘΕΩΡΗΘΗ
Ο Προϊστάμενος ΔΤΥ






ΑΠΟΣΠΑΣΜΑ ΣΧΕΔΙΟΥ ΠΟΛΕΩΣ

ΟΡΟΙ ΔΟΜΗΣΕΩΣ

		παρέκκλισις
ΠΡΟΣΩΠΟ	13	8
ΒΑΘΟΣ	16	12
ΕΜΒΑΔΟΝ	300	150
ΚΑΛΥΨΗ	60%	60%
ΣΥΣΤΗΜΑ	πτέρυγες	
ΥΨΟΣ	8,50	
ΟΡΟΦΟΙ	2	

ΚΛΙΜΑΚΑ 1:1500

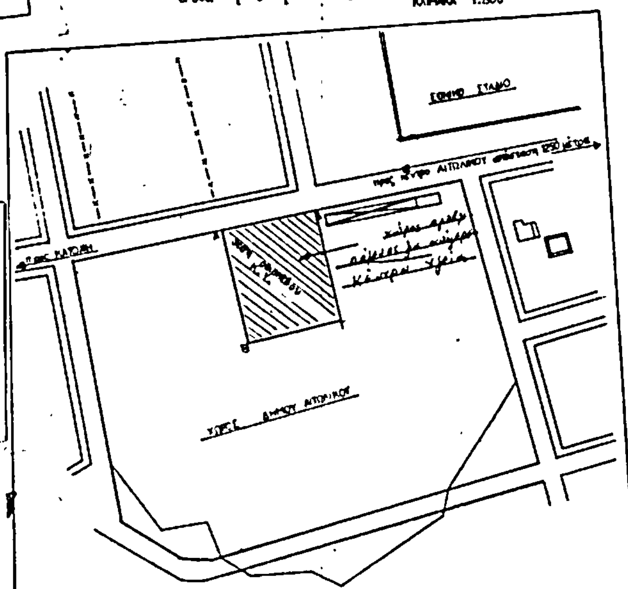

ΓΗΠΕΔΟ

άξονας δρόμου

Δ πυλώνες ΔΕΗ

δάπεδο από σκυρόδεμα παλαιάς αποθήκης

Β.Γ.Δ.
000

60.00

ΧΩΡΟΣ ΔΗΜΟΥ ΑΙΤΩΛΙΚΟΥ

Γ

ΗΜΟΥ ΑΙΤΩΛΙΚΟΥ

ΠΑΡΑΤΗΡΗΣΕΙΣ

1 Ο έμπροσθεν δρόμος είναι επαρχιακός και ασφαλτοστρωμένος
2 Ο χώρος του οικοπέδου ΑΒΓΔ είναι επίπεδος
3 Πλάτος δρόμου 12.00μ.
4 Υπάρχει δίκτυο ηλεκτρικού
5 Υπάρχει δίκτυο νερού
6 Υπάρχει δίκτυο τηλεφώνου
7 Εμβαδόν οικοπέδου 50.00×60.00=3.000
8 Το οικόπεδο είναι άρτιο και οικοδομήσιμο

Αριθ. Πρωτ. 1209 (4)

Καθορισμός χώρου για ανέγερση Δημοτικού Σχολείου στα Χίδηρα Ν. Λέσβου.

Ο ΝΟΜΑΡΧΗΣ ΛΕΣΒΟΥ

Έχοντας υπόψη:

1. Τις διατάξεις της παρ. 2 του άρθρου 4 του Ν. 622/1977 «περί εισπράξεως υπό του Δημοσίου Ταμείου» ΦΕΚ 171/Α/1977.

2. Το από 15.6.1983 πρακτικό επιλογής καταλλήλου γηπέδου για την ανέγερση Δημοτικού Σχολείου στα Χίδηρα.

3. Το υπ' αριθ. 3417/3.2.1984 έγγραφο του Γραφείου Σχολικής Στέγης Δ.Τ.Υ.Ν. Λέσβου με το οποίο υπεβλήθησαν τοπογραφικό διάγραμμα του χώρου, και την αεροφωτογραφία του οικισμού Χιδήρων, τη βεβαίωση του Προέδρου Κοινότητας Χιδήρων.


4. Την υπ' αριθ. 2/10.2.84 πράξη γνωμοδοτήσεως του Συμβουλίου ΧΟΠ Ν. Λέσβου, αποφασίζει:

Τον καθορισμό του προτεινομένου χώρου για την ανέγερση Δημοτικού Σχολείου στα Χίδηρα ως σχολικό με όρους δομήσεως Π. Δ/τος 13.3.81 (ΦΕΚ 138 τ. Δ') που φαίνεται στο τοπογραφικό διάγραμμα το θεωρημένο από την Προϊσταμένη του Τ.Π. και Π.Ε.

Η απόφαση αυτή έχει ισχύ από την ημέρα υπογραφής της από το Νομάρχη Λέσβου και να δημοσιευτεί στην Εφημερίδα της Κυβερνήσεως.

Μυτιλήνη, 10 Φεβρουαρίου 1984

Ο Νομάρχης
Ν. ΣΗΦΟΥΝΑΚΗΣ

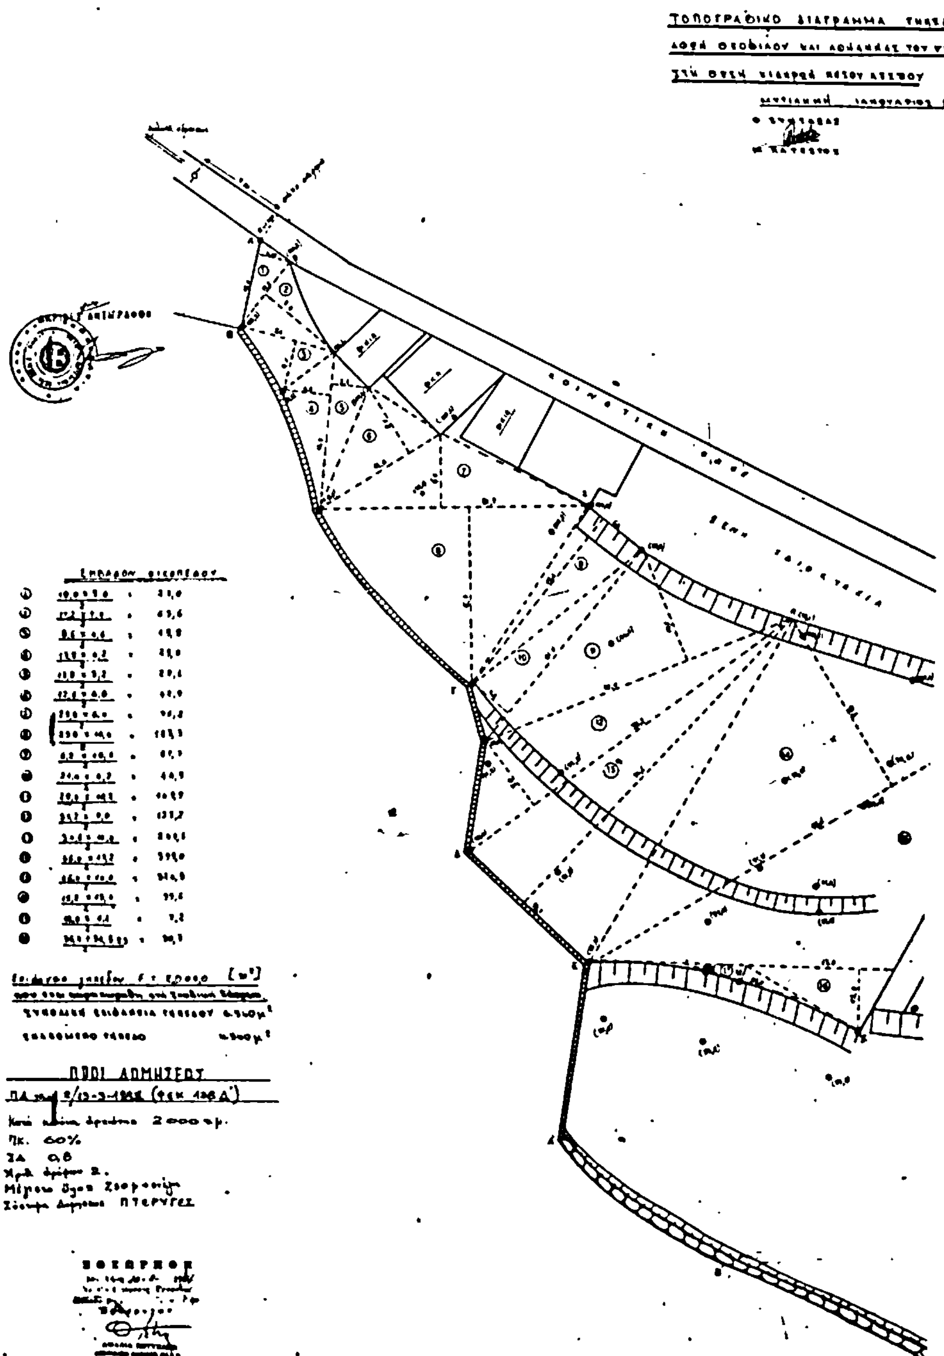

[illegible]

ΑΝΑΚΟΙΝΩΣΕΙΣ

Αριθμ. πρωτ. Δ1γ/0/10308 (5)

Παρακατάθεση αποζημίωσης ακινήτων που έχουν ρυμοτομηθεί με το εγκριμένο ρυμοτομικό σχέδιο Δήμου Καλλιθέας για τη διάνοιξη της Λεωφ. Συγγρού μεταξύ των οδών Σπάρτης και Λαμψάκου (Π.Α. 7/78)

Ο ΥΠΟΥΡΓΟΣ ΔΗΜΟΣΙΩΝ ΕΡΓΩΝ

Έχοντας υπόψη:

1. Τις διατάξεις του Ν. Δ/τος 17.7.1923 «περί σχεδίων πόλεων, κωμών και συνοικισμών του Κράτους και οικοδομής αυτών» (ΦΕΚ 228/16.8.1923 τ. Α').

2. Τις διατάξεις του Ν. Δ/τος 797/1971 «Περί αναγκαστικών απαλλοτριώσεων» (ΦΕΚ 1/1.1.1971 τ. Α').

3. Την εξουσιοδοτική απόφαση του Υπουργού Δημ. Έργων ΕΔ2α/01,113/Φ.2.2.1/8.12.83 ΦΕΚ 727/15.12.83 τ. Β'.

4. Το Π. Δ/γμα 910/1977 ΦΕΚ 305/10.10.1977 τ. Α' «περί οργανισμού του Υπ. Δημοσίων Έργων».

5. Τον πίνακα παρακατάθεσης της αποζημίωσης που καθορίστηκε με την απόφαση 7206/19.6.79 του Εφετείου Αθηνών για ακίνητα που ρυμοτομήθηκαν με το εγκριμένο ρυμοτομικό σχέδιο Δήμου Αθηναίων για τη διάνοιξη της Λεωφ. Συγγρού μεταξύ των οδών Σπάρτης και Λαμψάκου σύμφωνα με τις ενδείξεις της πράξης αναλογισμού 7/78, ειδοποιούμε τα πρόσωπα που έχουν ή αξιώνουν εμπράγματα δικαιώματα στα παραπάνω ακίνητα ότι η αποζημίωση των οικοπεδικών εκτάσεων που έχουν ρυμοτομηθεί και των επικειμένων τους όπως σημειώνονται στα στοιχεία προδικασίας του άρθρου 5 του Ν. 653/77, έχει κατατεθεί στο Ταμείο Παρακαταθηκών και Δανείων Αθηνών, ύστερα από το συμψηφισμό δικαιωμάτων και υποχρεώσεων που προβλέπει το άρθρο 6 του Ν. 5269/1931 και με την έκδοση του γραμματίου παρακαταθήκης 719762/21.2.84 για συνολικό ποσό 2.419 δραχμών.

Η παρακατάθεση της παραπάνω αποζημίωσης έγινε υπέρ, Ζωής χας Νέστωρα Λάσκαρη και Νίκης συζ. Ευθυμίου Γεωργοπούλου και θα καταβληθεί μόνο στα πρόσωπα που θα αναγνωριστούν δικαιούχοι με απόφαση του Μονομελούς Πρωτοδικείου Αθηνών.

Αθήνα, 24 Φεβρουαρίου 1984

Με εντολή Υπουργού
Ο Τμηματάρχης
ΜΑΝΩΛΗΣ ΔΑΣΚΑΛΑΚΗΣ

ΑΠΟ ΤΟ ΕΘΝΙΚΟ ΤΥΠΟΓΡΑΦΕΙΟ